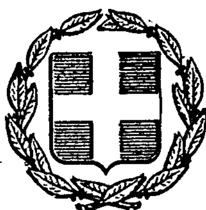


ΕΦΗΜΕΡΙΣ ΤΗΣ ΚΥΒΕΡΝΗΣΕΩΣ

ΤΗΣ ΕΛΛΗΝΙΚΗΣ ΔΗΜΟΚΡΑΤΙΑΣ

ΕΝ ΑΘΗΝΑΙΣ ΤΗ, 6 ΟΚΤΩΒΡΙΟΥ 1980 | ΤΕΥΧΟΣ ΤΕΤΑΡΤΟΝ | ΑΡΙΘΜΟΣ ΦΥΛΛΟΥ 554

ΠΕΡΙΕΧΟΜΕΝΑ

ΑΠΑΛΛΟΤΡΙΩΣΕΙΣ

ΑΝΑΚΟΙΝΩΣΕΙΣ

ΠΟΛΕΟΔΟΜΙΑ

ΑΠΟΦΑΣΕΙΣ

ΑΠΑΛΛΟΤΡΙΩΣΕΙΣ

ΑΝΑΚΟΙΝΩΣΕΙΣ

Ἀριθ. 2093 (1)

Περὶ εἰδοποιήσεως τῆς παρακαταθέσεως ποσοῦ λόγῳ ἀπαλλοτριώσεως οἰκοπέδων στὴ θέση «Ξηρόκαμπος» Ἑρμουπόλεως Σύρου, γιὰ τὴν ἀνέγερση Διδακτηρίου Γυμνασίου — Λυκείου Θηλέων Σύρου.

Ο ΠΡΟΕΔΡΟΣ
ΤΟΥ ΝΟΜΑΡΧΙΑΚΟΥ ΤΑΜΕΙΟΥ ΚΥΚΛΑΔΩΝ

Ἀνακοινώνεται στοὺς ἐνδιαφερομένους δικαιούχους τῶν ἀπαλλοτριωθέντων, μὲ τὴν Π. 47/39/22.1.1979 (ΦΕΚ 97 τ. Δ') τῶν Ὑπουργῶν Ἐθνικῆς Παιδείας καὶ Θρησκευμάτων καὶ Οἰκονομικῶν, οἰκοπέδων στὴ θέση «Ξηρόκαμπος» Ἑρμουπόλεως Σύρου, γιὰ τὴν ἀνέγερση Διδακτηρίου τοῦ Γυμνασίου — Λυκείου Θηλέων Σύρου, ὅτι ἡ καθορισθεῖσα, μὲ τὴν 360/5.10.1979 ἀπόφαση τοῦ Πρωτοδικείου Σύρου συνολικὴ ἀποζημίωση δρχ. 16.388.112, κατατέθηκε στὸ Δημόσιο Ταμεῖο Σύρου, Ταμεῖο Παρακαταθηκῶν καὶ Δανείων καὶ ἐκδόθηκε τὸ 6313/17.9.1980 χρηματικὸ Γραμμάτιο αὐτοῦ.

Ἡ παροῦσα ἀνακοίνωση νὰ δημοσιευθεῖ στὴν Ἐφημερίδα τῆς Κυβερνήσεως.

Ἑρμούπολη, 24 Σεπτεμβρίου 1980

Ὁ Πρόεδρος
ΙΩΑΝΝΗΣ Δ. ΚΥΖΙΡΙΔΗΣ

ΠΟΛΕΟΔΟΜΙΑ

ΑΠΟΦΑΣΕΙΣ

Ἀριθ. Γ. 5443/669 (2)

Περὶ τροποποιήσεως τοῦ ρυμοτομικοῦ σχεδίου Νέων Λιοσίων (Ἀττικῆς).

Ο ΥΠΟΥΡΓΟΣ
ΧΩΡΟΤΑΞΙΑΣ, ΟΙΚΙΣΜΟΥ ΚΑΙ ΠΕΡΙΒΑΛΛΟΝΤΟΣ

Ἔχοντες ὑπ' ὄψει:


1. Τὰς διατάξεις τοῦ ἀπὸ 17 Ἰουλίου 1923 Ν.Δ/τος «περὶ σχεδίων πόλεων κ.λπ.», ὡς μεταγενεστέρως ἐτροποποιήθησαν καὶ συνεπληρώθησαν καὶ εἰδικώτερον τῶν ἄρθρων 3 καὶ 70 αὐτοῦ.
2. Τὰς διατάξεις τοῦ ἄρθρου 62 (παρ. 1) τοῦ Ν. 947/1979 «περὶ οἰκιστικῶν περιοχῶν».
3. Τὰς διατάξεις τοῦ Ν. 1032/1980 «περὶ συστάσεως Ὑπουργείου Χωροταξίας, Οἰκισμοῦ καὶ Περιβάλλοντος» καὶ εἰδικώτερον τῶν ἄρθρων 2 καὶ 7 αὐτοῦ.
4. Τὸ ὑπ' ἀριθ. 842/1980 Π.Δ/γμα «περὶ ἁπλουστεύσεως τῆς διαδικασίας κατὰ τὴν ἔκδοσιν διοικητικῶν τινῶν πράξεων ἀτομικοῦ χαρακτῆρος ἐπὶ ἀντικειμένων ἁρμοδιότητος Ὑπουργοῦ Χωροταξίας, Οἰκισμοῦ καὶ Περιβάλλοντος» (ΦΕΚ 208/Α').
5. Τὴν ὑπ' ἀριθ. 368/1978 πρᾶξιν τοῦ Δημοτικοῦ Συμβουλίου Νέων Λιοσίων.
6. Τὴν ὑπ' ἀριθ. 182/1980 γνωμοδότησιν τοῦ Συμβουλίου Δημοσίων Ἔργων (Τμῆμα Οἰκισμοῦ), ἀποφασίζομεν:

Ἐγκρίνεται ἡ τροποποίησις τοῦ ρυμοτομικοῦ σχεδίου Νέων Λιοσίων (Ἀττικῆς) εἰς τὴν περιοχὴν Παλατιανῆς καὶ δὴ εἰς τὸ ὑπ' ἀριθμ. 692 οἰκοδομικὸν τετράγωνον διὰ τῆς δημιουργίας ἐντὸς αὐτοῦ πεζοδρόμου, ὡς ἐμφαίνεται εἰς τὸ ὑπὸ τοῦ Γενικοῦ Διευθυντοῦ Οἰκισμοῦ θεωρημένον διὰ τῆς ὑπ' ἀριθμ. Γ.5443/1980 πράξεως αὐτοῦ σχετικὸν πρωτότυπον διάγραμμα ὑπὸ κλίμακα, 1:500, τοῦ ὁποίου συνοπτικὸν ἀντίτυπον δημοσιεύεται μετὰ τῆς παρούσης.

Ἐν Ἀθήναις τῇ 16 Σεπτεμβρίου 1980

Ο ΥΠΟΥΡΓΟΣ
ΓΕΩΡΓΙΟΣ ΠΛΥΤΑΣ

Απόσπασμα ἐκ τοῦ ἐγκεκριμένου 40206/68

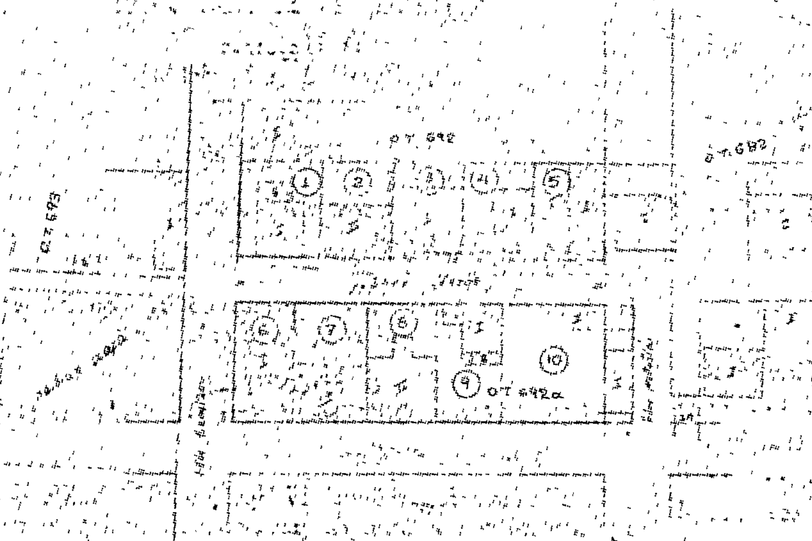

Συνοδεύει την ὑπ' ἀρ. Ο.Τ. 5443/1980 Ἀπόφαση περί τροποποιήσεως τοῦ ρυμοτομικοῦ σχεδίου Νέων Λιοσίων (Ἀττικῆς)

16 Σεπτεμβρίου 1980

ΚΛΙΜΑΞ 1:500

'Αριθ. Γ. 24670/2144 (3)

Περὶ τροποποιήσεως τοῦ ρυμοτομικοῦ σχεδίου Παπάγου ('Αττικῆς).

Ο ΥΠΟΥΡΓΟΣ
ΧΩΡΟΤΑΞΙΑΣ, ΟΙΚΙΣΜΟΥ ΚΑΙ ΠΕΡΙΒΑΛΛΟΝΤΟΣ

"Εχοντες ὑπ' ὄψει:

1. Τὰς διατάξεις τοῦ ἀπὸ 17 'Ιουλίου 1923 Ν.Δ/τος «περὶ σχεδίων πόλεων κ.λπ.», ὡς μεταγενεστέρως ἐτροποποιήθησαν καὶ συνεπληρώθησαν καὶ εἰδικώτερον τῶν ἄρθρων 3 καὶ 70 αὐτοῦ.

2. Τὰς διατάξεις τοῦ ἀπὸ 8.9.1923 Ν.Δ/τος «περὶ καθορισμοῦ τῆς κατὰ τὸ ἄρθρον 3 τοῦ ἀπὸ 17.7.1923 Ν.Δ. «περὶ σχεδίων πόλεων κ.λπ.» προθεσμίας» (ΦΕΚ 257/Α') καὶ τὸ ὅτι ἡ κατὰ τὸ Διάταγμα αὐτὸ προθεσμία παρῆλθεν ἄπρακτος.

3. Τὸ ὑπ' ἀριθ. 2533/223/2.4.1980 ἔγγραφον τῆς Διευθύνσεως Πολεοδομικῶν Μελετῶν Μείζονος Πρωτευούσης πρὸς τὴν Κοινότητα Παπάγου καὶ ὅτι παρῆλθεν ἄπρακτος ἡ δι' αὐτοῦ τασσομένη προθεσμία.

4. Τὰς διατάξεις τοῦ Ν. 947/1979 «περὶ οἰκιστικῶν περιοχῶν» (ΦΕΚ 169/Α') καὶ εἰδικώτερον τοῦ ἄρθρου 62 (παρ. 1) αὐτοῦ.

5. Τὰς διατάξεις τοῦ Ν. 1032/1980 «περὶ συστάσεως 'Υπουργείου Χωροταξίας, Οἰκισμοῦ καὶ Περιβάλλοντος» (ΦΕΚ 57/Α') καὶ εἰδικώτερον τῶν ἄρθρων 2, 3 καὶ 7 αὐτοῦ.

6. Τὸ ὑπ' ἀριθ. 842/1980 Π.Δ. «περὶ ἁπλουστεύσεως τῆς διαδικασίας κατὰ τὴν ἔκδοσιν διοικητικῶν τινῶν πράξεων ἀτομικοῦ χαρακτῆρος ἐπὶ ἀντικειμένων ἁρμοδιότητος 'Υπουργοῦ Χωροταξίας, Οἰκισμοῦ καὶ Περιβάλλοντος» (ΦΕΚ 208/Α').

7. Τὴν ὑπ' ἀριθ. 326/1980 γνωμοδότησιν τοῦ Συμβουλίου Δημοσίων "Εργων (Τμῆμα Οἰκισμοῦ), ἀποφασίζομεν:


'Εγκρίνεται ἡ τροποποίησις τοῦ ρυμοτομικοῦ σχεδίου Παπάγου ('Αττικῆς) κατὰ τὸ ὑπ' ἀριθ. 462 οἰκοδομικὸν τετράγωνον, ὡς ἐμφαίνεται εἰς τὸ ὑπὸ τοῦ Γενικοῦ Διευθυντοῦ Οἰκισμοῦ θεωρημένον διὰ τῆς ὑπ' ἀριθ. Γ. 24670/1980 πράξεως αὐτοῦ σχετικὸν πρωτότυπον διάγραμμα ὑπὸ κλίμακα 1:2000, τοῦ ὁποίου συνοπτικὸν ἀντίτυπον δημοσιεύεται μετὰ τῆς παρούσης.


'Αθῆναι, 11 Σεπτεμβρίου 1980

Ο ΥΠΟΥΡΓΟΣ

ΓΕΩΡΓΙΟΣ ΠΛΥΤΑΣ

ΑΠΟΣΠΑΣΜΑ ΣΧΕΔΙΟΥ
ΟΙΚΙΣΜΟΥ "ΠΑΠΑΓΟΥ"
κλ. 1:2000
Καθορισμός τοῦ βάθους τοῦ χώρου
Ρ10 σταθμεύσεως αὐτοκινήτων

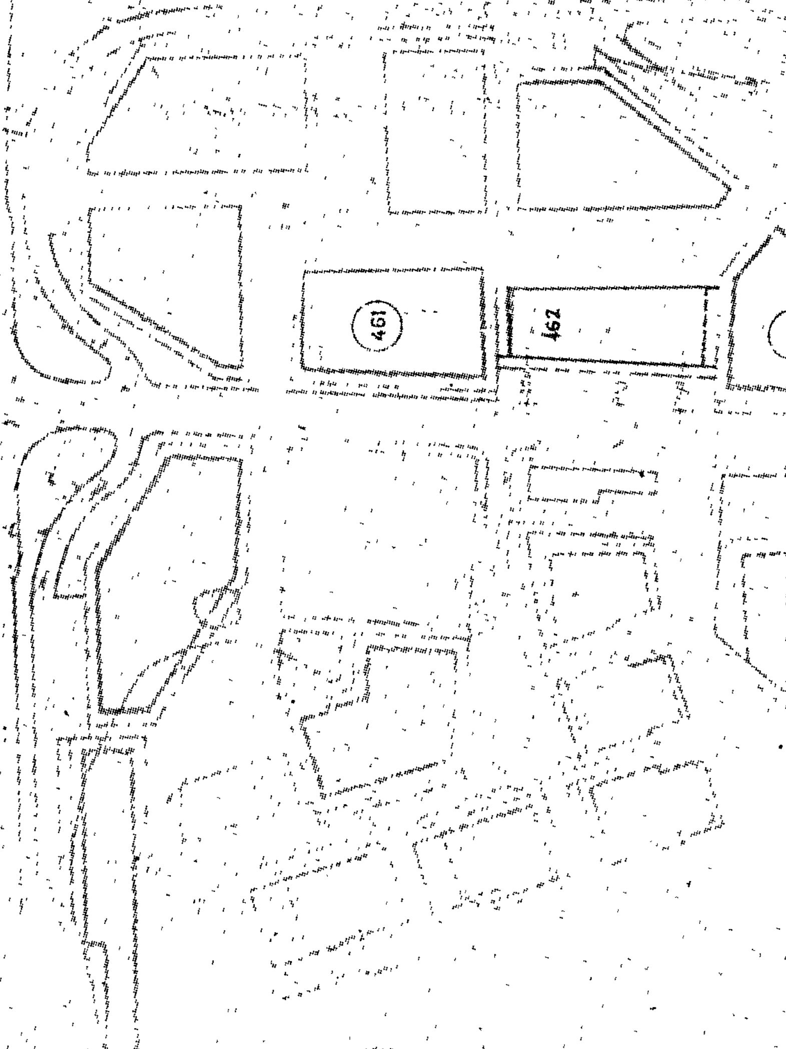

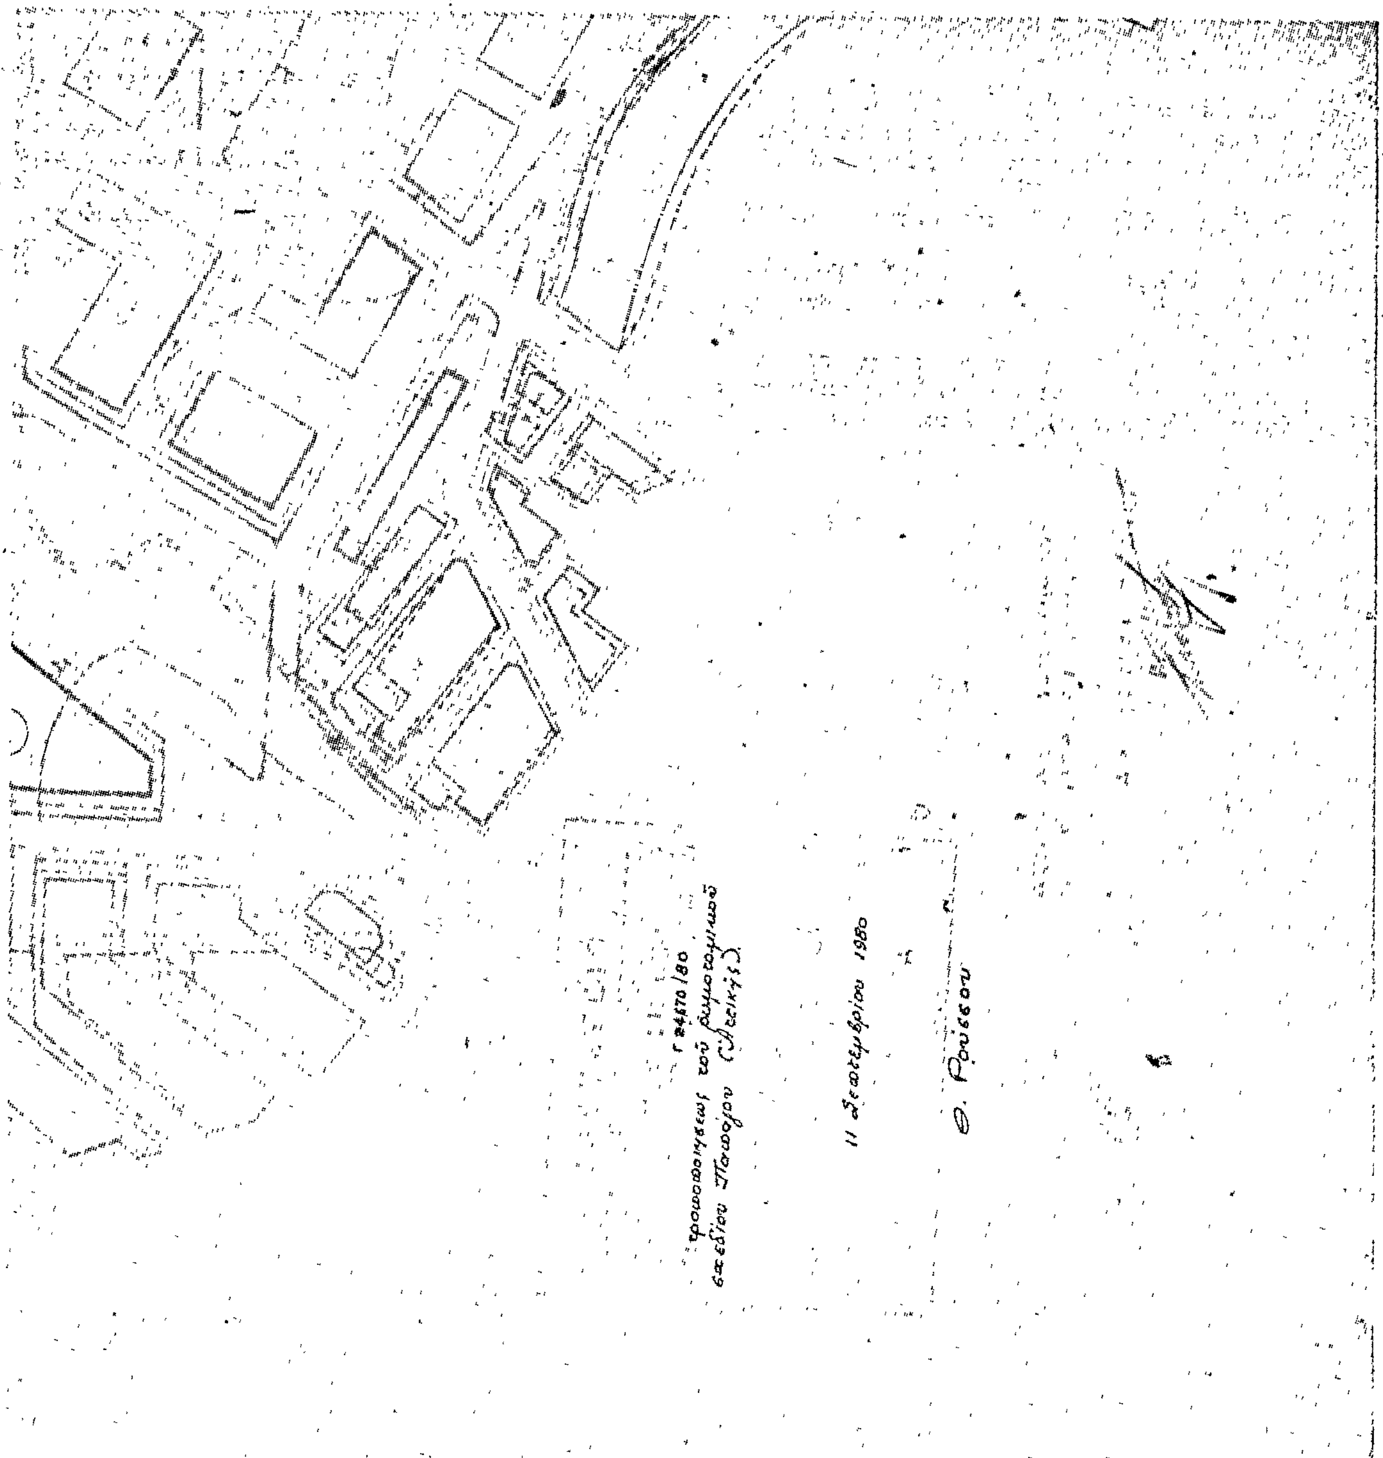
11 Σεπτεμβρίου 1980
Θ. Ρουσσου

'Αριθ. Γ. 5433/625 (4)

Περὶ τροποποιήσεως τοῦ ρυμοτομικοῦ σχεδίου Βόλου.

Ο ΥΠΟΥΡΓΟΣ ΧΩΡΟΤΑΞΙΑΣ, ΟΙΚΙΣΜΟΥ ΚΑΙ ΠΕΡΙΒΑΛΛΟΝΤΟΣ

Ἔχοντες ὑπ' ὄψει :

1. Τὰς διατάξεις τοῦ ἀπὸ 17 'Ιουλίου 1923 Ν. Δ/τος «περὶ σχεδίων πόλεων κ.λπ.», ὡς μεταγενεστέρως ἐτροποποιήθησαν καὶ συνεπληρώθησαν καὶ εἰδικώτερον τῶν ἄρθρων 3 καὶ 70 αὐτοῦ.

2. Τὰς διατάξεις τοῦ ἄρθρου 62 (παρ. 1) τοῦ Ν. 947/1979 «περὶ οἰκιστικῶν περιοχῶν».

3. Τὸν Νόμον 1032/1980 «περὶ συστάσεως 'Υπουργείου Χωροταξίας Οἰκισμοῦ καὶ Περιβάλλοντος» καὶ εἰδικώτερον τῶν ἄρθρων 2 καὶ 7 αὐτοῦ.

4. Τὸ ὑπ' ἀριθ. 842/1980 Π. Δ/γμα «περὶ ἁπλουστεύσεως τῆς διαδικασίας κατὰ τὴν ἔκδοσιν διοικητικῶν τινῶν πράξεων ἀτομικοῦ χαρακτῆρος ἐπὶ ἀντικειμένων ἁρμοδιότητος 'Υπουργοῦ Χωροταξίας, Οἰκισμοῦ καὶ Περιβάλλοντος (ΦΕΚ. 208/Α).

5. Τὰς ὑπ' ἀριθ. 72/79 καὶ 239/1979 πράξεις τοῦ Δημοτικοῦ Συμβουλίου Βόλου.

6. Τὴν ὑπ' ἀριθμ. 44/1980 γνωμοδότησιν τοῦ Συμβουλίου Δημοσίων Ἔργων (Τμῆμα Οἰκισμοῦ), ἀποφασίζομεν :

'Εγκρίνεται ἡ τροποποίησις τοῦ ρυμοτομικοῦ σχεδίου Βόλου εἰς τὴν ὁδὸν Μεταμορφώσεως κατὰ τὸ μεταξὺ τῶν ὁδῶν 'Αγίου Βασιλείου καὶ Σολωμοῦ τμῆμα αὐτῆς, ὡς ἐμφαίνεται εἰς τὸ ὑπὸ τοῦ Γενικοῦ Διευθυντοῦ Οἰκισμοῦ θεωρημένον διὰ τῆς ὑπ' ἀριθμ. Γ. 5433/1980 πράξεως αὐτοῦ σχετικὸν πρωτότυπον διάγραμμα ὑπὸ κλίμακα 1:500, τοῦ ὁποίου συνοπτικὸν ἀντίτυπον δημοσιεύεται μετὰ τῆς παρούσης.

'Η παροῦσα δημοσιευθήτω διὰ τῆς 'Εφημερίδος τῆς Κυβερνήσεως.

'Εν 'Αθήναις τῇ 16 Σεπτεμβρίου 1980

Ο ΥΠΟΥΡΓΟΣ

ΓΕΩΡΓΙΟΣ ΠΛΥΤΑΣ

ΥΠΟΥΡΓΕΙΟ

ΣΥΝΟΔΕΥΕΙ ΤΗΝ ΥΠ'ΑΡΙΘ. Γ 5433/1980 ΑΠΟΦΑΣΗ
ΠΕΡΙ τροποποιήσεως του ρυμοτομικού
σχεδίου Βόλου

16 Σεπτεμβρίου 1980
ΓΕΝΙΚΟΣ ΔΙΕΥΘΥΝΤΗΣ

ΒΟΛΟΣ

Κλ. 1:500

Κλ. 1:2000

οδός Μεταμορφώσεως

Ἀριθ. 24757/1477 (5)

Περὶ ἐφαρμογῆς μελέτης διαμορφώσεως παιδικῆς χαρᾶς στὸ χῶρο μεταξὺ τῶν ὁδῶν Λ. Ἀκρίτα, Μακεδονίας καὶ Εὐριπίδου στὴ Φιλοθέη (Ἀττικῆς).

Ο ΥΠΟΥΡΓΟΣ
ΧΩΡΟΤΑΞΙΑΣ, ΟΙΚΙΣΜΟΥ ΚΑΙ ΠΕΡΙΒΑΛΛΟΝΤΟΣ

Σύμφωνα μέ:

1. Τὶς διατάξεις τοῦ Νόμου 1032/80 «περὶ συστάσεως Ὑπουργείου Χωροταξίας, Οἰκισμοῦ καὶ Περιβάλλοντος».

2. Τὶς διατάξεις τοῦ Π.Δ. 323/1978 «περὶ συστάσεως Εἰδικῆς Ὑπηρεσίας Δημοσίων Ἔργων μελέτης ἀναπλάσεως ἐλευθέρων κοινοχρήστων χώρων, ἀστικῶν περιοχῶν», ὅπως τροποποιήθηκε μὲ τὸ Π.Δ. 1039/79.

3. Τὶς διατάξεις τοῦ ἀπὸ 4.8.1978 Π. Δ/τος (ΦΕΚ 423/Δ/1978 «περὶ ἐφαρμογῆς μελετῶν, ἀναπλάσεως ἐλευθέρων κοινοχρήστων χώρων οἰκισμῶν ἢ περιοχῶν αὐτῶν καὶ καθορισμοῦ τῶν ὑποχρεώσεων τῶν παροδίων ἰδιοκτητῶν».

4. Τὸ ἀπὸ 30.4.1980 Π. Δ/γμα (ΦΕΚ 277Δ/5.5.1980), μὲ τὸ ὁποῖο τροποποιήθηκε τὸ ρυμοτομικὸ σχέδιο τῆς Κοινότητας Φιλοθέης καὶ καθορίσθηκε σὰν χῶρος παιδικῆς χαρᾶς ὁ κοινόχρηστος χῶρος μεταξὺ τῶν ὁδῶν Λ. Ἀκρίτα, Μακεδονίας καὶ Εὐριπίδου.

5. Τὴ 1266/91/21.3.80 ἀπόφαση τοῦ Ὑπουργοῦ Χωροταξίας, Οἰκισμοῦ καὶ Περιβάλλοντος «περὶ μεταβιβάσεως ἐξουσίας τοῦ Ὑπουργοῦ Χωροταξίας, Οἰκισμοῦ καὶ Περιβάλλοντος στοὺς Προϊσταμένους τῆς Γεν. Δ/νσεως Οἰκισμοῦ... κλπ».

6. Τὸ 1934/21.7.1980 ἔγγραφο τῆς Κοινότητας Φιλοθέης μὲ τὸν ὁποῖον δέχεται τὴ μελέτη ποὺ ἀφορᾶ ἀνάπλαση σὲ παιδότοπο τοῦ ἐλευθέρου κοινοχρήστου χώρου μεταξὺ τῶν ὁδῶν Λ. Ἀκρίτα, Μακεδονίας καὶ Εὐριπίδου.

7. Τὰ ὁριζόμενα στὸ τέλος τῆς παρ. 1 τοῦ ἄρθρου 2 τοῦ ἀνωτέρω ἀπὸ 4.8.78 Π. Δ/τος, σύμφωνα μὲ τὰ ὁποῖα δὲν ἀπαιτεῖται γνώμη τοῦ Ὑπουργείου Συγκοινωνιῶν γιατὶ δὲν ἐπηρεάζονται ὁ Δημόσιες συγκοινωνίες, ἀποφασίζουμε:

1. Ἐγκρίνουμε, σύμφωνα μὲ τὴν παρ. 1 τοῦ ἄρθρου 2 τοῦ ἀπὸ 4.8.78 Π. Δ/τος, τὴν ἐφαρμογὴ τῆς ἐγκριθείσης μὲ τὴ σχετικὴ ἀπόφασή μας μελέτης τῶν ἐργασιῶν διαμορφώσεως παιδικῆς χαρᾶς στὸ χῶρο μεταξὺ τῶν ὁδῶν Λ. Ἀκρίτα, Μακεδονίας καὶ Εὐριπίδου στὴ Φιλοθέη, προϋπολογισμοῦ 9.500.000.

2. Ἐγκρίνουμε ὅπως, σύμφωνα μὲ τὴν παρ. 2 τοῦ ἄρθρου 3 τοῦ ἀπὸ 4.8.1978 Π. Δ/τος, τὸ Δημόσιο ἀναλάβει τὴ δαπάνη ἐκτελέσεως τῶν ἀνωτέρω ἐργασιῶν σὲ βάρος τῶν πόρων τοῦ Εἰδικοῦ Ταμείου Ἐφαρμογῆς Ρυθμιστικῶν καὶ Πολεοδομικῶν Σχεδίων, κατ' ἐφαρμογὴ τῶν διατάξεων τῆς παρ. 2/α τοῦ ἄρθρου 10 τοῦ Ν.Δ. 1262/1972 ποὺ ἀντικαταστάθηκε μὲ τὴ παρ. 1 τοῦ ἄρθρου 7 τοῦ Ν.Δ. 198/1973, μὲ ποσοστὸ συμμετοχῆς αὐτοῦ στὴ δαπάνη ποὺ θὰ προκύψει ἀπὸ τὴν ἐκτέλεση τῶν ἐργασιῶν ἑκατὸ τοῖς ἑκατὸ (100%) ἕνεκα τοῦ ὅ,τι ἐκ τοῦ ὑπόψη ἔργου δὲν ὠφελοῦνται μόνο οἱ παρόδιοι ἰδιοκτῆτες, ἀλλὰ τὸ σύνολον τῶν κατοίκων τῆς περιοχῆς.

3. Ἐγκρίνουμε, κατ' ἐφαρμογὴ τῶν διατάξεων τῆς παρ. 4 τοῦ ἄρθρου 3 τοῦ ἀπὸ 4.8.1978 Π. Δ/τος, τὴ συντήρηση τοῦ ἀνωτέρω ἔργου νὰ ἀναλάβει ἡ Κοινότητα Φιλοθέης.

Ἡ ἀπόφαση αὐτὴ νὰ δημοσιευθῇ στὴν Ἐφημερίδα τῆς Κυβερνήσεως.

Ἀθῆναι, 10 Σεπτεμβρίου 1980

Μὲ ἐντολὴ Ὑπουργοῦ
Ἡ Γεν. Δ/ντρια
Θ. ΡΟΥΣΣΟΥ